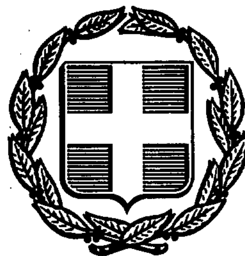


ΕΦΗΜΕΡΙΣ ΤΗΣ ΚΥΒΕΡΝΗΣΕΩΣ
ΤΗΣ ΕΛΛΗΝΙΚΗΣ ΔΗΜΟΚΡΑΤΙΑΣ

ΑΘΗΝΑ 18 ΟΚΤΩΒΡΙΟΥ 1988	ΤΕΥΧΟΣ ΤΕΤΑΡΤΟ	ΑΡΙΘΜΟΣ ΦΥΛΛΟΥ 736

ΠΕΡΙΕΧΟΜΕΝΑ

ΑΠΟΛΛΟΤΡΙΩΣΕΙΣ

ΑΠΟΦΑΣΕΙΣ

Καθορισμός των ορίων του αιγιαλού και δημιουργία ζώνης παραλίας στη θέση «παράκτια περιοχή Κυλλήνης έμπροσθεν ιδιοκτησίας Πεπελάση Ν. Ηλείας» 1

Κήρυξη αναδασωτέας έκτασης εκατόν (100) συνολικά στρεμμάτων, στη θέση Μούρσα κοινότητας Κάτω Κορακιάνας Ν. Κερκύρας . . 2

ΠΟΛΕΟΔΟΜΙΑ

ΑΠΟΦΑΣΕΙΣ

Αναστολή χορήγησης οικοδομικών αδειών στο Ο.Τ. 240, 331, 1216, 2168 του Δήμου Ν. Λιοσίων Ν. Δυτ. Αττικής 3

ΑΠΟΛΛΟΤΡΙΩΣΕΙΣ

ΑΠΟΦΑΣΕΙΣ

Αριθ. 12057 (1)

Καθορισμός των ορίων του αιγιαλού και δημιουργία ζώνης παραλίας στη θέση «παράκτια περιοχή Κυλλήνης έμπροσθεν ιδιοκτησίας Πεπελάση Ν. Ηλείας»

Η ΝΟΜΑΡΧΗΣ ΗΛΕΙΑΣ

Έχοντας υπόψη:

1. Τις διατάξεις των άρθρων 1 μέχρι και 7 του ΑΝ 2344/1940 «περί αιγιαλού και παραλίας», όπως τροποποιήθηκαν και συμπληρώθηκαν με τις διατάξεις:

α) Του άρθρου 13 του Ν. 1078/1980 και β) του άρθρου 23 του Ν. 1337/1983.

2. Τις διατάξεις της παραγράφου 9 του άρθρου 1 του Κεφαλαίου Β' της Ο.208/181/26.4.1982 (ΦΕΚ 214/26.4.1982 τεύχος Β') κοινής απόφασης των Υπουργών Προεδρίας Κυβερνήσεως και Οικονομικών «Αναμόρφωση Συλλογικών Οργάνων Γνωμοδοτικής και Αποφασιστικής αρμοδιότητας του Υπουργείου Οικονομικών».

3. Την από 11.3.88 έκθεση της «Επιτροπής καθορισμού των ορίων του αιγιαλού και παραλίας», που καθόρισε τα όρια του αιγιαλού και της παραλίας στην περιοχή παραλία Κυλλήνης και το από Ιούνιο 1986 με κλίμακα 1:500 τοπογραφικό διάγραμμα του πολιτικού μηχανικού Σπύρου Νικολακόπουλου, που θεωρήθηκε την 9.3.1988 από τη Διεύθυνση Τεχνικών Υπηρεσιών της Νομαρχίας Ηλείας και συνοδεύει την έκθεση της προαναφερόμενης Επιτροπής.

4. Τη σύμφωνη γνώμη του Γενικού Επιτελείου Ναυτικού, που διατυπώθηκε στο Φ. 544.5/468/88/24.8.88 έγγραφό του.

5. Τις διατάξεις του άρθρου 1 της παραγράφου 1 του Ν.3200/1955 (ΦΕΚ 97/Α/1955) «περί διοικητικής αποκεντρώσεως» σε συνδιασμό με τις διατάξεις του από 28.6.1955 Β.Δ/τος «περί εξαιρέσεως από της κατά το άρθρο 1 παράγραφος 1 του Ν.3200/1955 αρμοδιότητος των Νομαρχών, αντικειμένων τινών αρμοδιότητος του Υπουργού Οικονομικών», του Β.Δ 704/1970 και του άρθρου 1 παράγραφος 5 του Π.Δ 71/25.2.1984, σχετικά με τη μεταβίβαση αρμοδιοτήτων του Υπουργού Οικονομικών στους Νομάρχες και στις περιφερειακές Αρχές διανομαρχιακού επιπέδου, αποφασίζουμε:

1. Επικυρώνουμε την από 11.3.1988 έκθεση της Επιτροπής καθορισμού των ορίων του αιγιαλού και παραλίας και θέσεων αμμοληψίας, καθώς και το από Ιούνιο 1986 τοπογραφικό διάγραμμα, που την συνοδεύει, το οποίο συντάχτηκε από τον Νικολακόπουλο Σπύρο μηχανικό, με κλίμακα 1:500 και θεωρήθηκε την 9.3.1988 από τη Διεύθυνση Τεχνικών Υπηρεσιών της Νομαρχίας Ηλείας, επί του οποίου η πιό πάνω Επιτροπή, με κόκκινη γραμμή καθόρισε τα όρια του αιγιαλού, στη θέση παράκτια περιοχή Κυλλήνης έμπροσθεν ιδιοκτησίας Πεπελάση και με κίτρινη γραμμή τα όρια της παραλίας στην ίδια θέση.

2. Η παρούσα απόφαση μαζί με την έκθεση και το διάγραμμα, που προαναφέραμε, να δημοσιευτούν στην Εφημερίδα της Κυβερνήσεως σύμφωνα με τις διατάξεις του άρθρου 13 του Ν.1078/1983.

Πύργος, 27 Σεπτεμβρίου 1988

Η Νομάρχης
ΑΛΕΚΑ ΜΑΡΚΟΓΙΑΝΝΑΚΗ

ΕΚΘΕΣΗ

Επιτροπή καθορισμού ορίων αιγιαλού - παραλίας στην περιοχή Κυλλήνης σε ορθή αντικατάστασή της από 11.3.1988 προηγούμενης έκθεσης. Στα Λεχαινά σήμερα την 11.3.1988 ημέρα Παρασκευή οι υπογεγραμμένοι:

1) Κυριάκος Δρακόπουλος Οικον. Έφορος Λεχαινών ως Πρόεδρος.

2) Διον. Πουλής Αρχ/στής ως αναπληρωτής του Λιμενάρχη Κατακώλου που εκωλύετο την ημέρα της σύγκλησης της Επιτροπής να παρευρεθεί.

3) Μιχάλη Καλογερόπουλο Τοπ. Μηχανικό που ενεργεί κατ' εντολή και εξουσιοδότηση του Δ/ντή Τ.Υ.Ν. Ηλείας που εκωλύετο την ημέρα της σύγκλησης της Επιτροπής να παρευρεθεί, που αποτελούμε την Επιτροπή που προβλέπεται από τις διατάξεις των άρθρων 2 και 4 του Α.Ν. 2344/40 «περί αιγιαλού και παραλίας όπως καθορίστηκε η σύνθεσή της με την Υ.203/181/24.4.82 κοινή απόφαση των Υπουργών Προεδρίας της Κυβέρνησης και Οικονομικών, ο μεν πρώτος σαν Πρόεδρος οι δε λοιποί σαν μέλη, συνήλθαμε μετά από πρόσκληση με το αριθ. Β.63/11.2.88 έγγραφο της Οικον. Εφορίας Λεχαινών και αφού λάβαμε υπόψη:

1) Τις διατάξεις του Α.Ν. 2344/40 «περί αιγιαλού και παραλίας.

2) Τις διατάξεις των παρ. 3 και 4 του άρθρου 24 του Ν. 1337/83.

3) Τις διατάξεις της με αριθ. πρωτ. Ν.505/253/ΠΟΛ.69/30.3.84 διαταγή Υ.Ο.Ν.

4) Το από τον Ιανουάριο 1987 τοπογραφικό διάγραμμα του συντάξαντος μηχανικού Σπύρου Νικολακόπουλου και θεωρηθέντος την 9.3.84 δια την ακρίβειά του από τον Τοπογράφο μηχανικό της Δ.Τ.Υ.Ν. Ηλείας Μιχ. Καλογερόπουλο και απεικονίζει τμήμα της περιοχής παραλίας Κυλλήνης.

5) Τα όσα προέκυψαν κατά την αυτοψία μας στην παραπάνω περιοχή.

6) Τα εμφανή ίχνη αποτυπωμάτων του χειμερίου κύματος.

7) Το αριθ. 694/187.2/206/87 και 1148/187.2./362/87 έγ-

γραφα του ΓΕΝ.

8) Επειδή δεν εξυπηρετούνται οι σκοποί της παρ. 1 του άρθρου 7 του Α.Ν. 2344/40 καθορίζεται ζώνη παραλίας 10 μέτρα, αποφασίζουμε:

Καθορίζουμε πάνω στο προαναφερόμενο διάγραμμα.

1) Με κόκκινη συνεχή γραμμή την οριογραμμή του αιγιαλού σημειούμενη με τα σημεία Α Β Γ Δ Ε και εξασφαλισμένη από τα σταθερά ορόσημα (τσιμεντένια βάθρα 20 × 20) με αριθμό 90,91.

2) Με κίτρινη συνεχή γραμμή την οριογραμμή της παραλίας σημειούμενη με τα σημεία Α' Β' Γ' Δ' Ε' και εξασφαλισμένη από τα σταθερά ορόσημα (τσιμεντένια βάθρα 20 × 20) με αριθμό 90,91.

Ο Πρόεδρος
ΚΥΡΙΑΚΟΣ Χ. ΔΡΑΚΟΠΟΥΛΟΣ

Τα μέλη
ΔΙΟΝΥΣΙΟΣ ΠΟΥΛΗΣ Αρχικελευστής Λ.Σ.
ΜΙΧ. ΚΑΛΟΓΕΡΟΠΟΥΛΟΣ Τοπ/φος Μηχανικός ΚΕΑ

ΠΙΝΑΚΑΣ ΣΥΝΤΕΤΑΓΜΕΝΩΝ

Κορυφαί τεμαχίου	X	Ψ
K 2	+19055.25	+19854.77
K 3	+19162.53	19729.18
K 4	+19192.84	+197[illegible]2.[illegible]
K 5	+19053.58	+19797.13
K 7	+19255.20	+19801.03
K 9	+19253.94	19806.9[illegible]
K 11	+19248.50	+19822.04
K 13	+192[illegible]6.67	+19836.25
K 15	+19250.76	+19834.44
K 17	+19220.70	+19874.71
K 18	+19248.89	+19905.66
K 19	+19229.31	+19924.39
K 25	+19276.23	+19861.50
K 27	+19265.68	+19851.73
K 29	+19257.26	+19841.05
K 31	+19256.43	+19828.45
K 32	+19259.84	+19818.65
K 33	+19269.73	+19802.99
K 34	+19305.38	+19828.23
[illegible]	+[illegible].904.[illegible]	+19.815.56
[illegible]	+19.003.81	+19.831.81
[illegible]	+[illegible].[illegible].80	+19.817.60
[illegible]	+[illegible].[illegible].60	+19.967.50
[illegible]	+[illegible].[illegible].00	+19.866.00
[illegible]	+[illegible].[illegible].00	+19.[illegible].50
[illegible]	+[illegible].[illegible].00	+20.023.00
[illegible]	+19.991.95	+19.806.50
[illegible]	+19.[illegible].00	+19.957.50
[illegible]	+19.[illegible].60	+19.956.00
[illegible]	+19.[illegible].50	+19.983.00
[illegible]	+19.[illegible].60	+20.000.00

ΤΟΠΟΓΡΑΦΙΚΟΝ ΔΙΑΓΡΑΜΜΑ
ΚΑΘΟΡΙΣΜΟΥ ΟΡΙΩΝ ΑΙΓΙΑΛΟΥ - ΠΑΡΑΛΙΑΣ

ΠΕΡΙΟΧΗ: ΚΥΛΛΗΝΗΣ ΕΝΔΙΑΦ: ΥΠΟΥΡΓΕΙΟ ΕΝΕΡΓΕΙ[illegible]

ΚΟΙΝΟΤΗΤΑ: ΚΥΛΛΗΝΗΣ

ΕΠΑΡΧΙΑ: ΗΛΕΙΑΣ

ΑΡΜΟΔΙΑ ΟΙΚ. ΕΦΟΡΙΑ: ΛΕΧΑΙΝΩΝ

ΝΟΜΑΡΧΙΑ: ΗΛΕΙΑΣ

ΚΛΙΜΑΚΑ 1:500 ΙΣΟΔ[illegible]

[illegible]ΝΟΜΕΤΡΙΚΗ ΕΞΑΡΤΗΣΗ: ΚΡΑΤΙΚΟ ΤΡΙΓΩΝΟΜΕΤΡ[illegible] ΔΙΚ[illegible]

ΥΨΟΜΕΤΡΙΚΗ ΑΦΕΤΗΡΙΑ: ΕΧΕΙ ΛΗΦΘΕΙ Η ΜΕΣΗ ΣΤΑΘΜΗ ΤΗΣ ΘΑΛΑΣΣΑΣ ΤΗΝ ΕΠΟΧΗ ΤΗΣ ΑΠΟΤΥΠ[illegible]ΣΗΣ.

ΚΕΝΤΡΟΥ ΦΥΛΛΟΥ ΧΑΡΤΟΥ: 1: 50.000 Φ=37° 45 [illegible]

ΜΕΘΟΔΟΣ ΑΠΟΤΥΠΩΣΗΣ: ΤΑΧΥΜΕΤΡΙΑ

ΧΡΟΝΟΛΟΓΙΑ [illegible]ΣΗΣ: ΙΟΥΝΙΟΣ 1986

ΥΠΟΜΝΗΜΑ ΣΥΜΒΟΛΩΝ


1. ● Ταχυμετρική Στάση
2. ● Κορυφαί Αποτεμαχίων
3. Ι/Κ Μονόροφο Κεραμοσκεπές
4. ΙΙ/Π Διώροφο Πλακοσκεπές
5. Αμμουδια
6. Καλαμιά


Ιανουάριος 1987

Ο Συντάξας

Ηλέχθη επί τόπου δια την

Εθεωρήθη

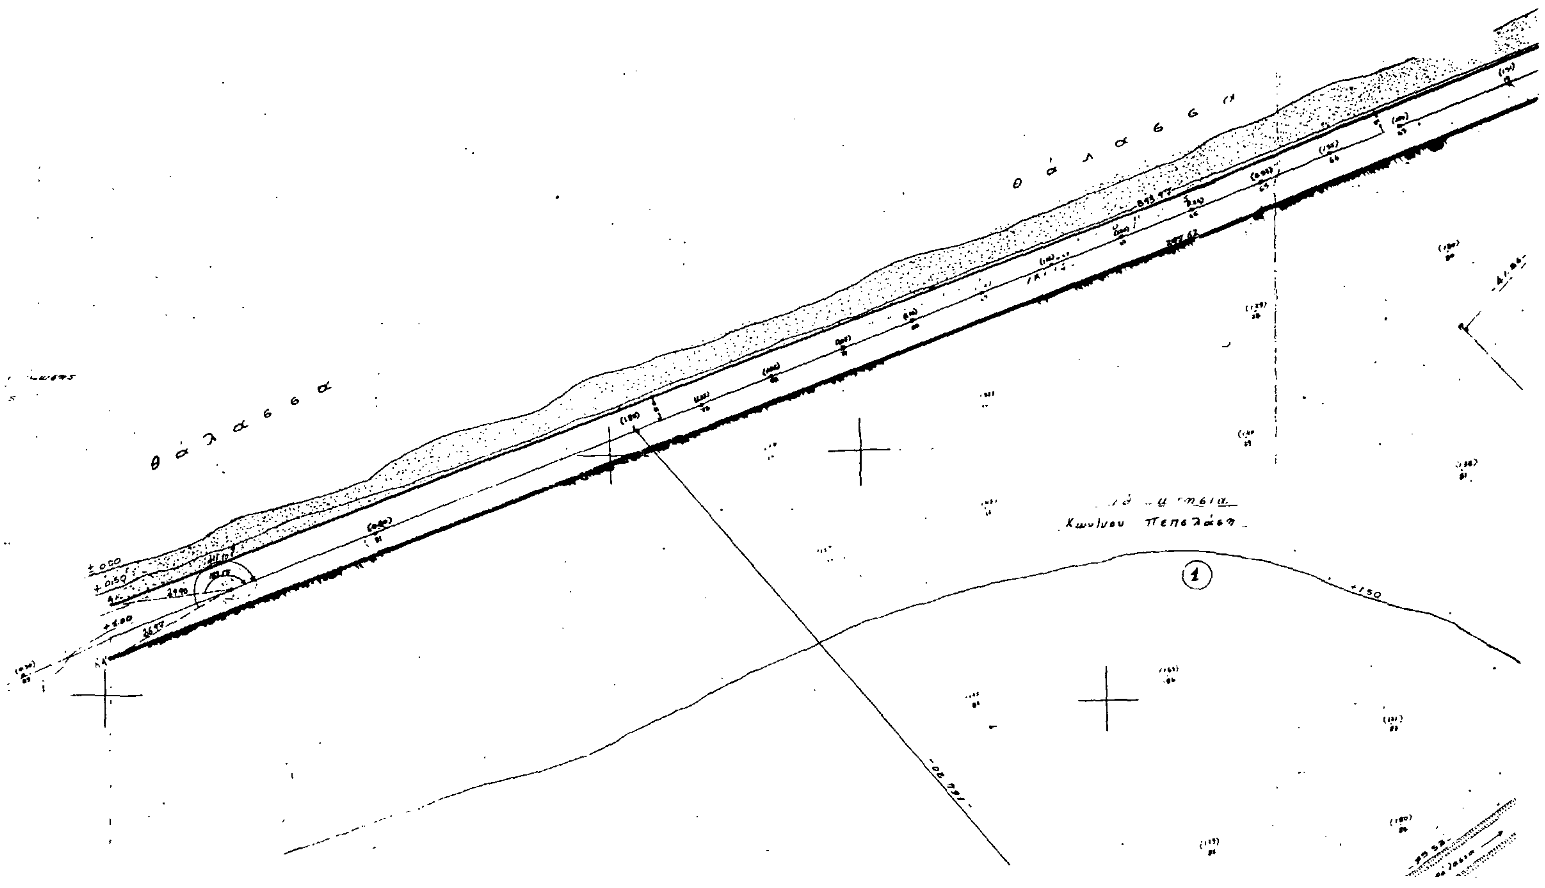

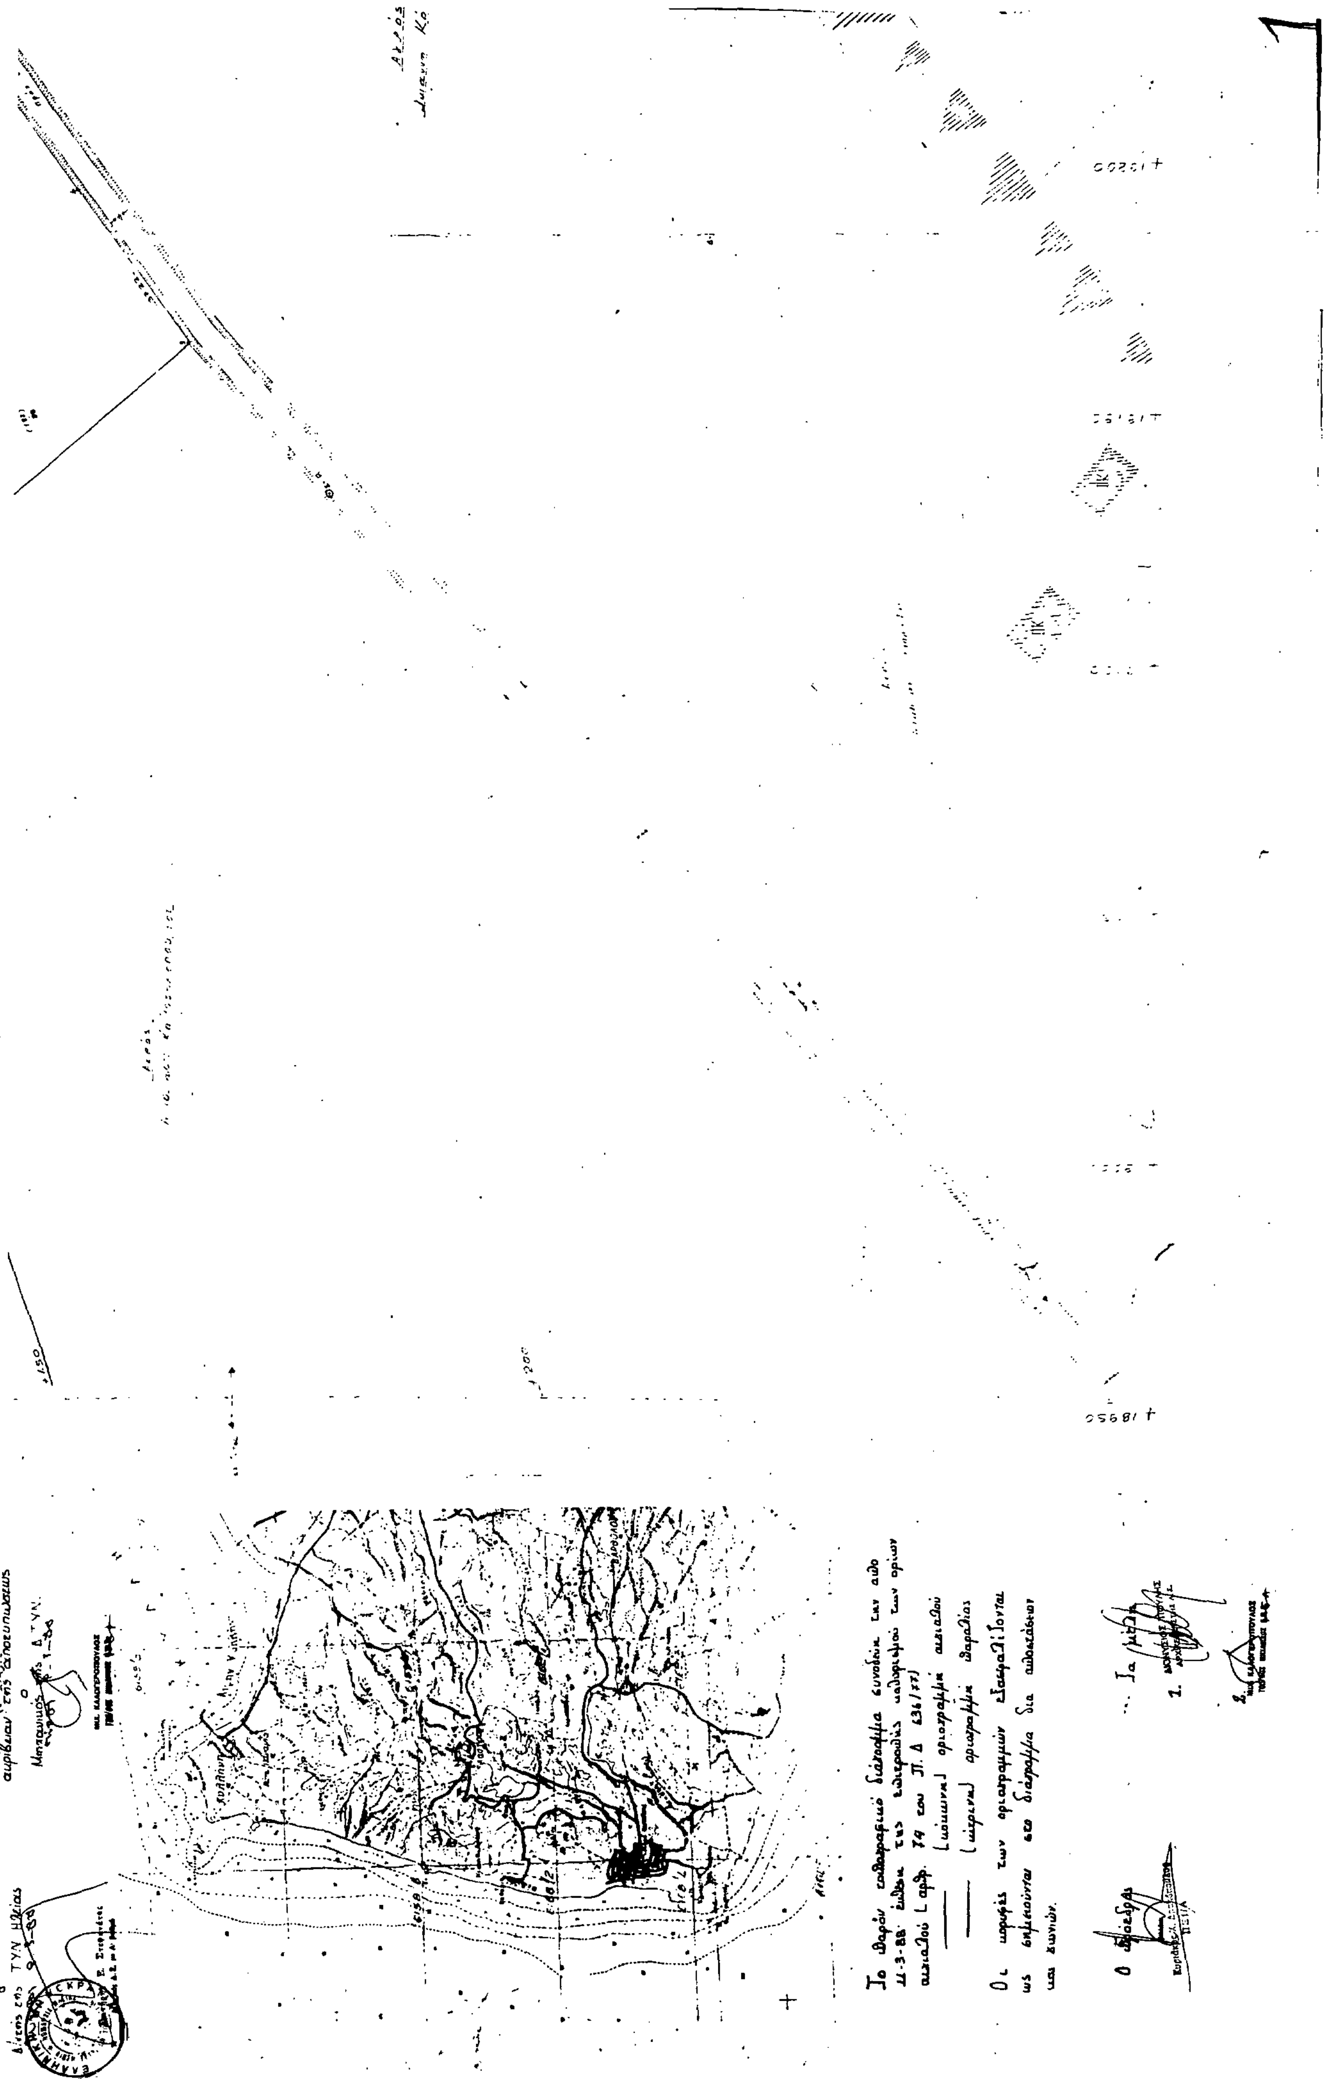
Ακρίβεια της αποτυπώσεως
Το θαρόν τοπογραφικό διάγραμμα συνοδεύει την από 11-3-88 έκθεση της επιτροπής καθορισμού των ορίων αιγιαλού (αρθρ. 74 του Π. Δ 636/77)
(κόκκινη) οριογραμμή αιγιαλού
(μπλε) οριογραμμή θαλάσσης
Οι κορυφές των οριογραμμών εξασφαλίζονται ως σημειούνται στο διάγραμμα δια αποστάσεων και γωνιών.
Ο Πρόεδρος
Τα μέλη
1.
2.
+18950
+19200

+19750
+19700
+19650
+19600
+19550
+19600
+19550
+450
+200
+450
+200

Αριθ. ΔΔ/2548 (2)

Κήρυξη αναδασωτέας έκτασης εκατόν (100) συνολικά στρεμμάτων, στη θέση Μούρσα κοινότητας Κάτω Κορακιάνας.

Ο ΝΟΜΑΡΧΗΣ ΚΕΡΚΥΡΑΣ

Έχοντας υπόψη:

1. Τις διατάξεις για διοικητική αποκέντρωση.

2. Του άρθρου 117 του Συντάγματος.

3. Τις διατάξεις του Ν.998/79 «Περί προστασίας των δασών κλπ. και ειδικότερα:

α) Του άρθρου 41 παρ. 1, β) του άρθρου 38 παρ. 1.

4. Τις διαταγές του Υπουργείου Γεωργίας:

α) 160417/1180/8.7.80, β) 182447/3049/24.9.80, γ) 164836/3163/10.8.81 και δ) 167606/3282/20.8.81.

5. Την αριθμ. ΔΔ/2547/22.9.88 πρόταση της Δ/νσης Δασών Κέρκυρας με την οποία προτείνεται κήρυξη της παραπάνω Δημόσιας Δασικής έκτασης ως αναδασωτέας επειδή καταστράφηκε ολοσχερώς η δασική βλάστηση αειφύλλων πλατυφύλλων (κουμάρια - πρίνοι κλπ.) από πυρκαγιά που έγινε στις 7 Ιουλίου 1988, αποφασίζουμε:

Κηρύσσουμε αναδασωτέα, με σκοπό την επαναδημιουργία με φυσική αναγέννηση της καταστραφείσας από πυρκαγιά που έγινε στις 7 Ιουλίου 1988 Δασική βλάστηση κουμαριάς - σχίνου προς διατήρηση τού Δασικού χαρακτήρα της Δασικής έκτασης που ν' αποκλειστεί η διάθεσή της για άλλο σκοπό.

Την παραπάνω Δημόσια Δασική έκταση, εμβαδού εκατόν (100) στρεμμάτων που βρίσκεται στη θέση «Μούρσα» κοινότητα Κάτω Κορακιάνας Νομού Κέρκυρας προσδιορίζεται από τα στοιχεία:

Ανατολικά: Ελαιοκτήματα, παρατημένα ελαιοκτήματα. Δαφική έκταση.

Βόρεια: Ελαιοκτήματα και Δημόσια Δασική έκταση.

Δυτικά: Ελαιοκτήματα - αγροτική οδός.

Νότια: Ελαιοκτήματα.


Όπως φαίνεται στο συνημμένο διάγραμμα που αποτελεί αναπόσπαστο μέρος της απόφασης αυτής οι αναδασωτέες εκτάσεις ευρίσκονται ανάμεσα από ελαιοκτήματα και δεν αποτελούν ενιαία έκταση. Είναι προφανές ότι αυτή η απόφαση περιλαμβάνει οποιανδήποτε δημόσια δασική έκταση που κάηκε στην παραπάνω πυρκαγιά χωρίς εξαίρεση για το μικρό της εκτασής της, έστω και αν η θέση τους δεν προσδιορίζεται επακριβώς στο συννημένο διάγραμμα.


Η απόφαση αυτή να δημοσιευθεί στην Εφημερίδα της Κυβέρνησεως.

Κέρκυρα, 3 Οκτωβρίου 1988

Ο Νομάρχης

ΗΛΙΑΣ ΠΕΡΙΣΣΑΚΗΣ

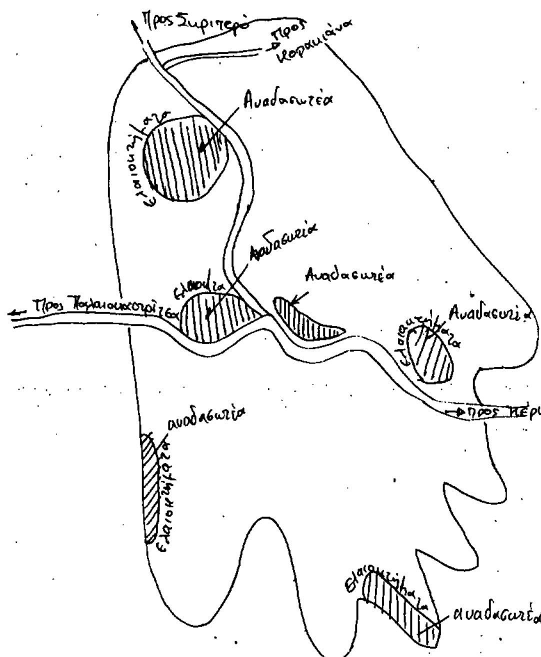

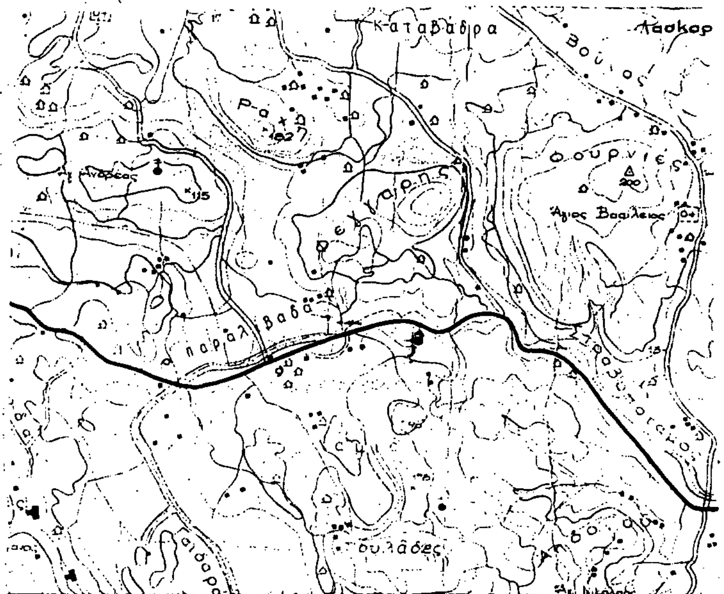

Ανήκει στην ΔΔ/2548/3.10.88 απόφαση του κ. Νομάρχη Κέρκυρας

Κέρκυρα 30/9/88
Ε.Μ.
Προϊστάμενος Δασών
Ντόβας Γεώργιος
Δασολόγος

Παρατήρηση: Επίσης υπάρχουν αναδασωτέα μεμονωμένα τμήματα Δασικής έκτασης που δεν εμφανίζονται λόγω του μικρού της έκτασής τους και της αδυναμίας για χαρτογράφησή τους. Επιφυλασσόμαστε για την ακριβή τοποθέτησή τους μετά από Αεροφωτογράφησή της καμένης έκτασης όπως προβλέπεται από τον Ν 998/79 άρθ 34 §4

Κέρκυρα 3/10/88
ο Νομάρχης
ΗΛΙΑΣ ΠΕΡΙΣΣΑΚΗΣ

ΠΟΛΕΟΔΟΜΙΑ

ΑΠΟΦΑΣΕΙΣ

Αριθ. 19571/306 (3)

Αναστολή χορήγησης οικοδομικών αδειών στο Ο.Τ. 240, 331, 1216, 2168 του Δήμου Ν. Λιοσίων.

Ο ΝΟΜΑΡΧΗΣ ΔΥΤ. ΑΤΤΙΚΗΣ

Έχοντας υπόψη:

1. Τις διατάξεις του από 17.7.1923 Ν.Δ/τος όπως μεταγενέστερα τροποποιήθηκαν και συμπληρώθηκαν και ειδικώτερα το άρθρο 8.

2. Τις διατάξεις του Α.Ν. 314/68 (ΦΕΚ 47/Α') όπως μεταγενέστερα τροποποιήθηκαν με το υπ' αρ. 1018/71 Ν.Δ/γμα (ΦΕΚ 220/Α') και με την παρ. 3 του άρθρου 34 του Ν. 1577/85 (ΦΕΚ 210/Α').

3. Τις διατάξεις του Ν. 1512/85 (ΦΕΚ. 4/Α') και ειδικώτερα την παρ. 15 του άρθρου 8.

4. Τις διατάξεις του υπ. αρ. 183/86 Π.Δ/γμα (ΦΕΚ. 70/Α').

5. Την υπ. αρ. Γ.4δ/15883/1903/8.2.88 κοινή απόφαση Υπουργού Προεδρίας της Κυβέρνησης και αναπληρωτή Υπουργού ΠΕΧΩΔΕ.

6. Την υπ. αρ. 186/88 γνωμοδότηση του Δημοτικού Συμβουλίου Νέων Λιοσίων.

7. Την υπ' αρ. 30/88 (θέμα 1ο) γνωμοδότηση του Συμβουλίου Χ.Ο. του νομού Δυτ. Αττικής, αποφασίζουμε:

Άρθρο 1

Αναστέλλεται η έκδοση οικοδομικών αδειών στα Ο.Τ. 240 Κέντρου, 331 Αγίου Φανουρίου, 1216 Μιχελή, 2168 Ραδιοφωνίας του Δήμου Νέων Λιοσίων για ένα χρόνο.

Άρθρο 2

Η απόφαση αυτή ισχύει από την μέρα που θα δημοσιευθεί στην Εφημερίδα της Κυβέρνησης με την επιφύλαξη του άρθρου 12 του Ν. 651/77 όπως συμπληρώθηκε με την παρ. 5 του άρθρου 31 του Ν.1577/85 (ΓΟΚ).

Αιγάλεω, 23 Σεπτεμβρίου 1988

Ο Νομάρχης
Γ. ΑΝΑΝΙΑΔΗΣ

ΑΠΟ ΤΟ ΕΘΝΙΚΟ ΤΥΠΟΓΡΑΦΕΙΟ